



MAQUINAS	
Nº	DESCRIPCION
1	TOLVAS ARIDOS 1ª CAPA
2	SKIP 1ª CAPA
3	MEZCLADORA 1ª CAPA
4	CANALETA DESCARGA 1ª CAPA
5	TOLVA CEMENTO BLANCO
6	SINFIN CEMENTO BLANCO
7	TOLVAS ARIDOS 2ª CAPA
8	SKIP 2ª CAPA
9	MEZCLADORA 2ª CAPA
10	CINTA DESCARGA 2ª CAPA
11	SILO CEMENTO GRIS
12	SINFIN CEMENTO GRIS
13	PRENSA ROTATIVA 7 ESTACIONES P7-600
14	EXTRACTOR HORIZONTAL EP-640
15	TREN DE DESCARGA DEL EP-640
16	CALIBRADOR PD800/2M
17	VOLTEADOR FIJO V-800-F
18	PULIDORA PD800/4M
19	TREN DE UNION PULIDORA Y ABRILLANTADORA
20	ABRILLANTADORA PD800/12NV
21	PISTA DE SECADO
22	TREN CONTROL DE CALIDAD
23	VOLTEADOR ALTERNATIVO V-800-A
24	PALETIZADOR HORIZONTAL PLH-460
25	FILTRO PRENSA FP-1380
26	SILO DECANTADOR FILTRO PRENSA
27	CAMARAS DE SECADO

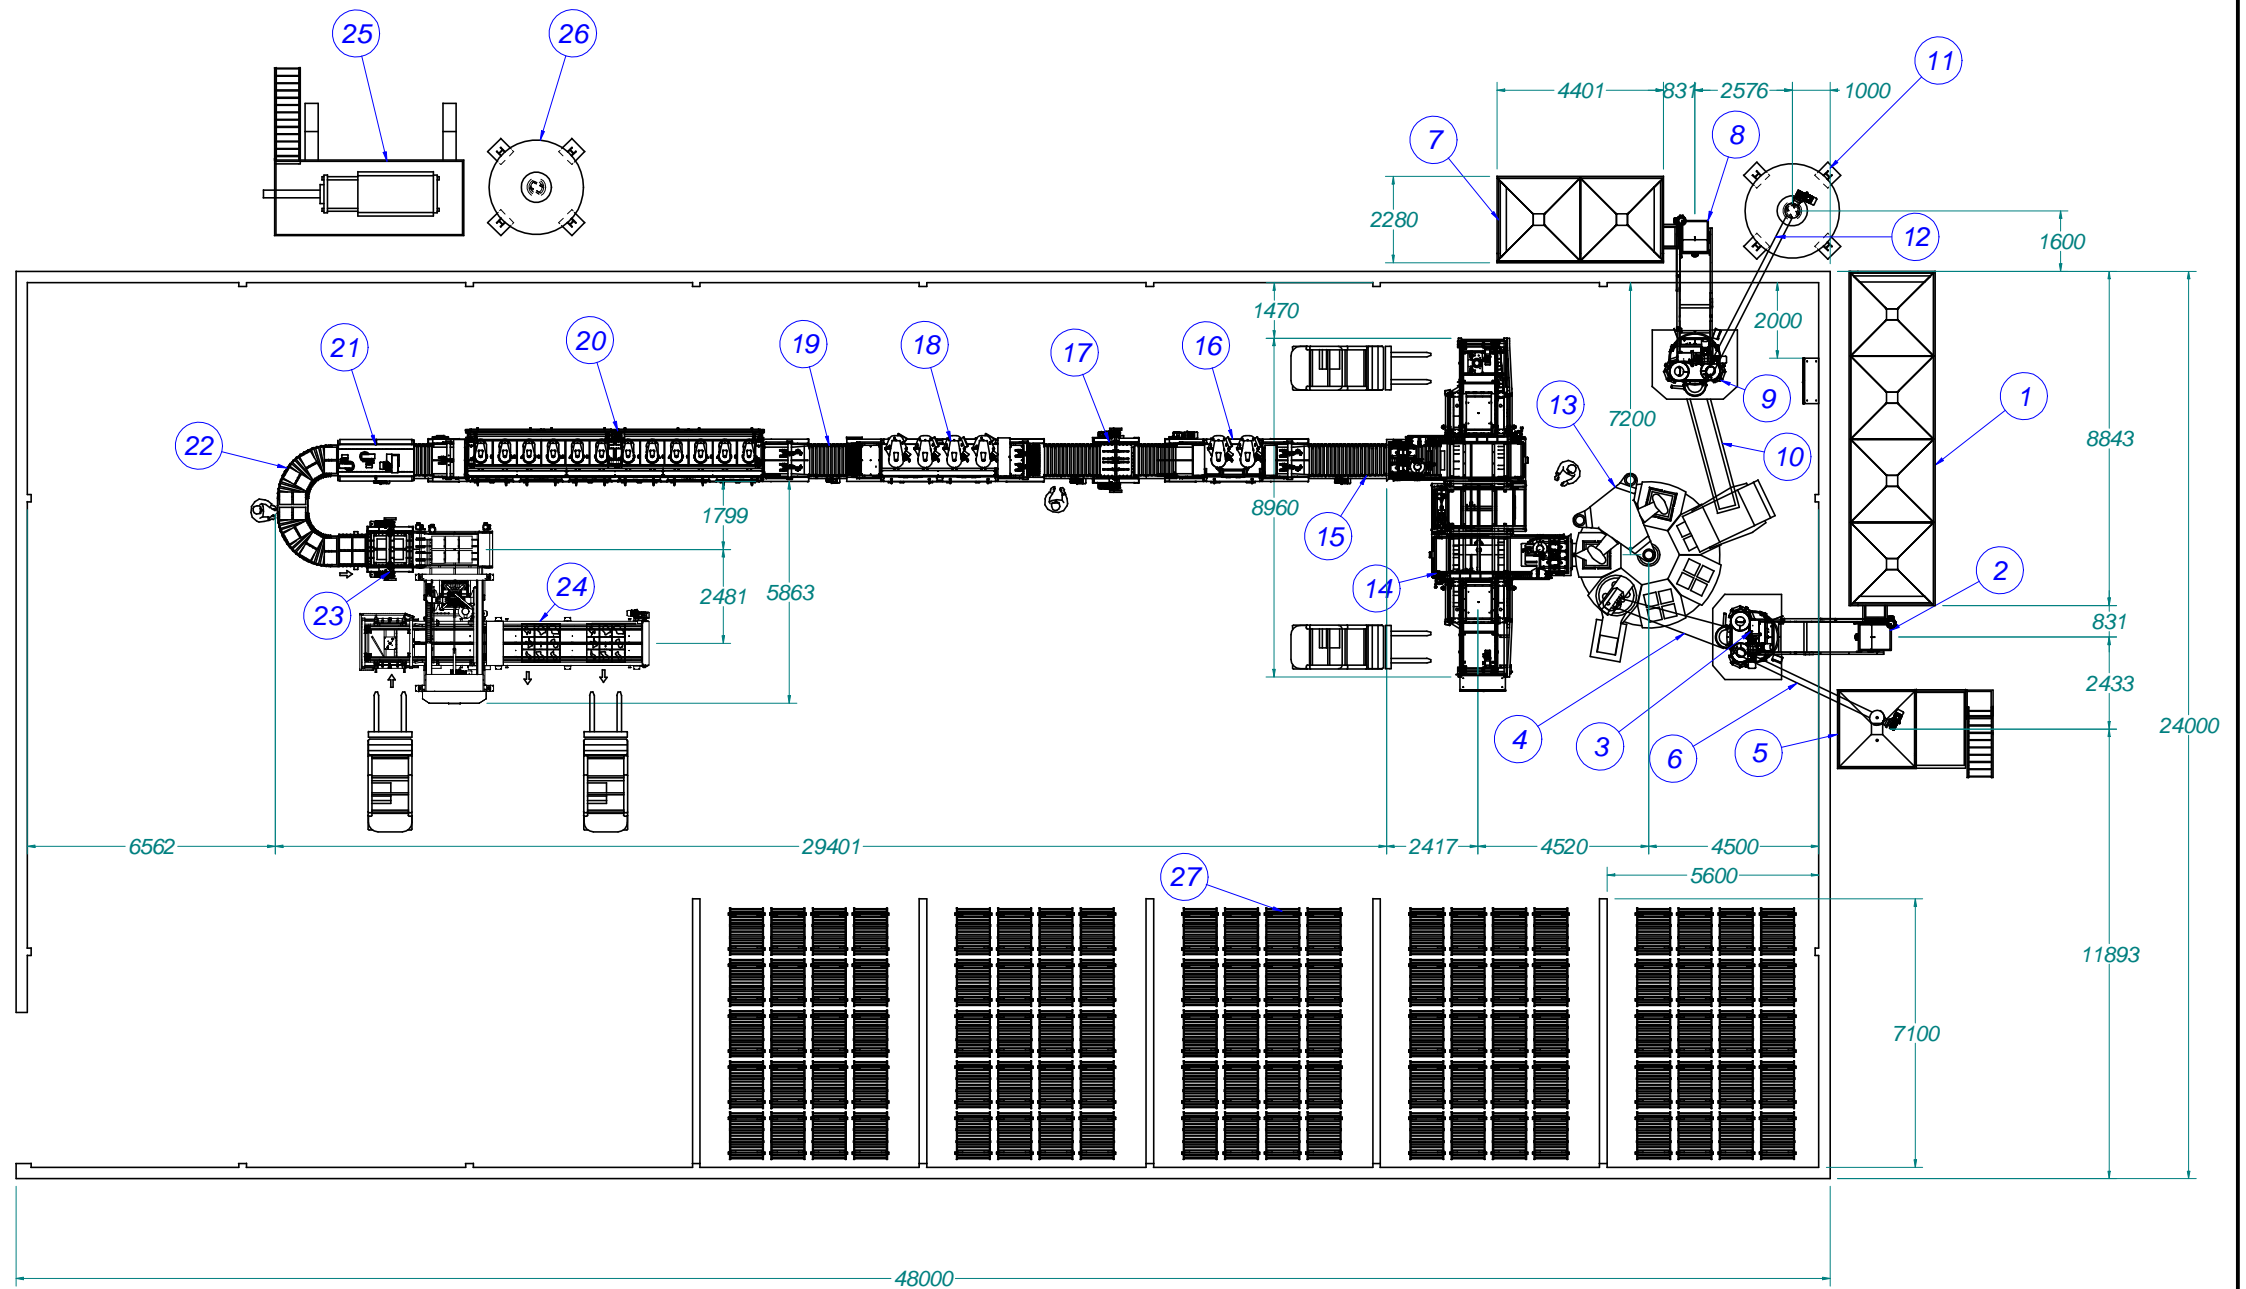

 <p>Pradillos AUTOMATIZACION DE PROCESOS INDUSTRIALES LINEAS DE PRODUCCION PARA LA FABRICACION DE PAVIMENTOS Y DERIVADOS</p> <p>13700 Tomelloso (C.Real) España Tel.: +34 926 51 43 70 Fax: +34 926 51 48 00 www.tallerespradillos.com</p>	CLIENTE: GENERICO	Fecha:	Plano Nº: 00PG-1CFB	Escala: 1:200
	Maquina instalacion: INSTALACION COMPLETA FABRICACION DE BICAPA	Proyectado:	Dibujado:	Comprobado: