
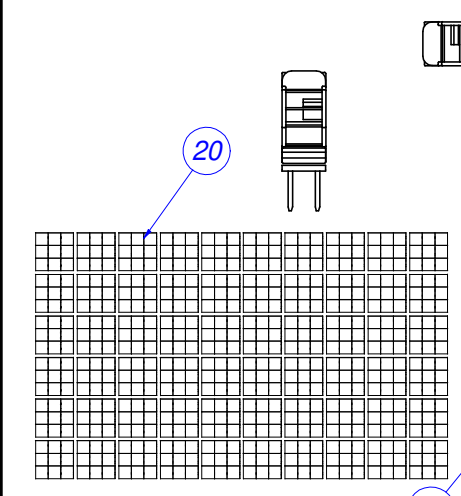



EQUIPAMIENTOS	
Nº	DESCRIPCIÓN
1	PLANTA DE HORMIGONADO 1ª CAPA BT4-22/22
2	PLANTA DE HORMIGONADO 2ª CAPA BT2-22/22
3	PRENSA ROTATIVA 7 ESTACIONES P4-300DC
4	EXTRACTOR HORIZONTAL EP-647 (7 ESTACIONES)
5	BANDEJAS METÁLICAS 1.420mm x 890mm x 80mm
6	SISTEMA DE CALDERA A VAPOR
7	CARRO TRANSBORDADOR AUTOMÁTICO
8	CALIBRADPR 1 CABEZAL PD800/1M
9	VOLTEADOR FIJO V-800-F
10	PULIDORA 6 CABELZARES PD800/6M
11	ABRILLANTADORA 12 CABEZALES PD800/12NV
12	TREN DE SECADO 5 VENTILADORES
13	PALETIZADOR HORIZONTAL PLH-460
14	CORTADORAC-500
15	TREN AUT. UNION CORTADORA Y BISELADORA
16	BISELADORA 6 CABEZALES BS6 / 100
17	FILTRO PRENSA
18	TANQUES DE AGUA
19	MATERIA PRIMA
20	PRODUCTO TERMINADO

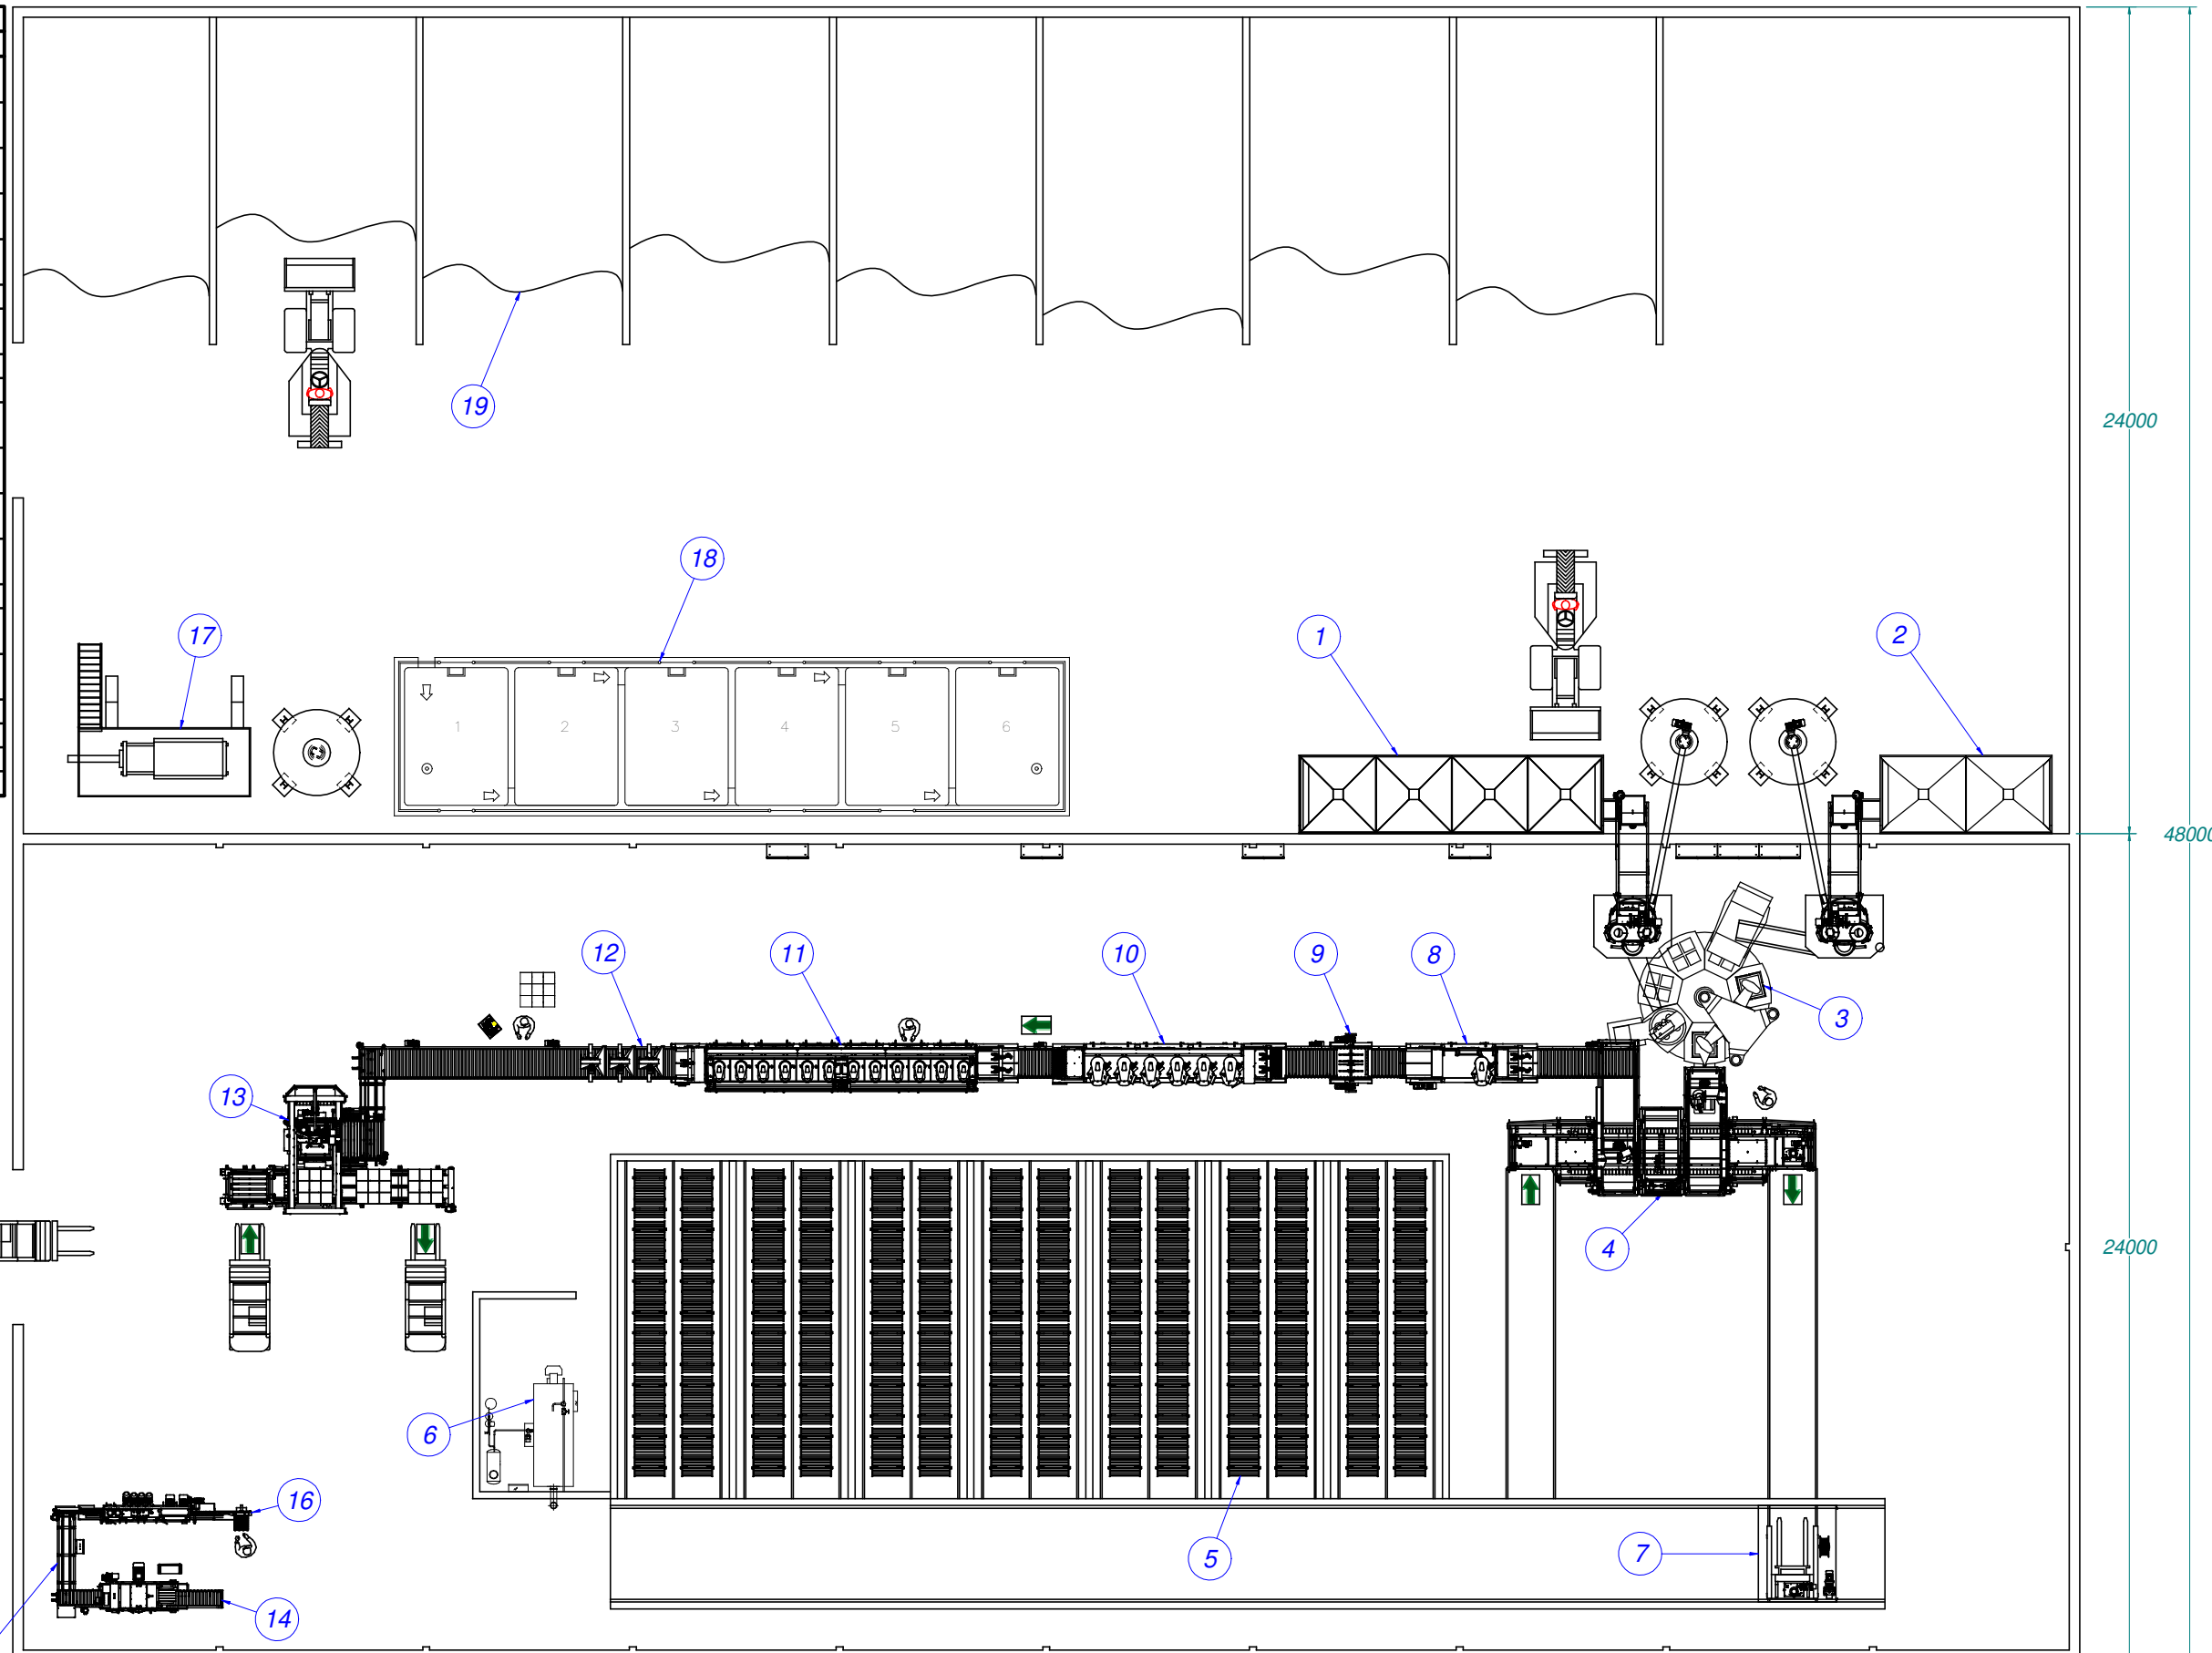

 FABRICACIÓN DE MÁQUINAS PARA LA PRODUCCIÓN DE BALDOSAS DE TERRAZO 13700 Tomelloso (C.Real) España t. +34 926 51 43 70 · f. +34 926 51 48 00 info@tallerespradillos.com www.tallerepradillos.com	<b>CLIENTE:</b> PLANO DE EJEMPLO	<b>Fecha:</b> 2019	<b>Plano Nº:</b>	<b>Escala:</b> 1:200
	<b>Máquina instalación:</b> LÍNEA DE PRODUCCIÓN COMPLETA CAPACIDAD 960m <sup>2</sup> /8 HORAS FORMATO 4-333X333MM	<b>Proyectado:</b>	<b>Dibujado:</b> david	<b>Comprobado:</b>