
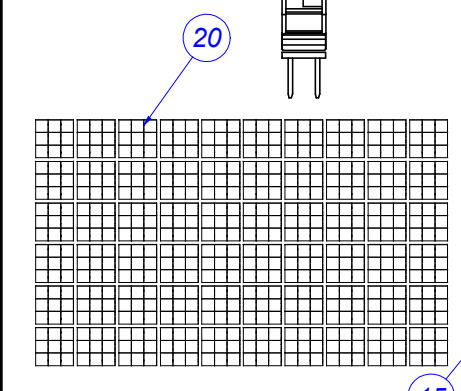



EQUIPEMENTS	
N°	DESCRIPTION
1	BETONNAGE AUTOMATIQUE 1ERE COUCHE BT4-22/22
2	BETONNAGE AUTOMATIQUE 2EME COUCHE BT2-22/22
3	PRESSE ROTATIVE 7 STATIONS P4-300DC
4	EXTRACTEUR HORIZONTAL EP-647 (7 STATIONS)
5	PLATEAUX METALLIQUES 1.420mm x 890mm x 80mm
6	SYSTEME DE CHAUDIERE A VAPEUR
7	CHARIOT TRANSBORDEUR AUTOMATIQUE
8	CALIBREUSE 1 TÊTE PD800/1M
9	RENVERSEUR FIXE V-800-F
10	GRESEUSE 6 TÊTES PD800/6M
11	LUSTREUSE 12 TÊTES PD800/12NV
12	CONVOYEUR DE SÉCHAGE 5 VENTILATEURS
13	PALETTISEUR HORIZONTAL PLH-460
14	COUPEUSE C-500
15	CONVOYEUR AUT. UNION COUPEUSE ET PLINTHEUSE
16	PLINTHEUSE 6 TÊTES BS6 / 100
17	FILTRE PRESSE
18	BASSIN D'EAU
19	MATIERE PREMIERE
20	PRODUIT FINI

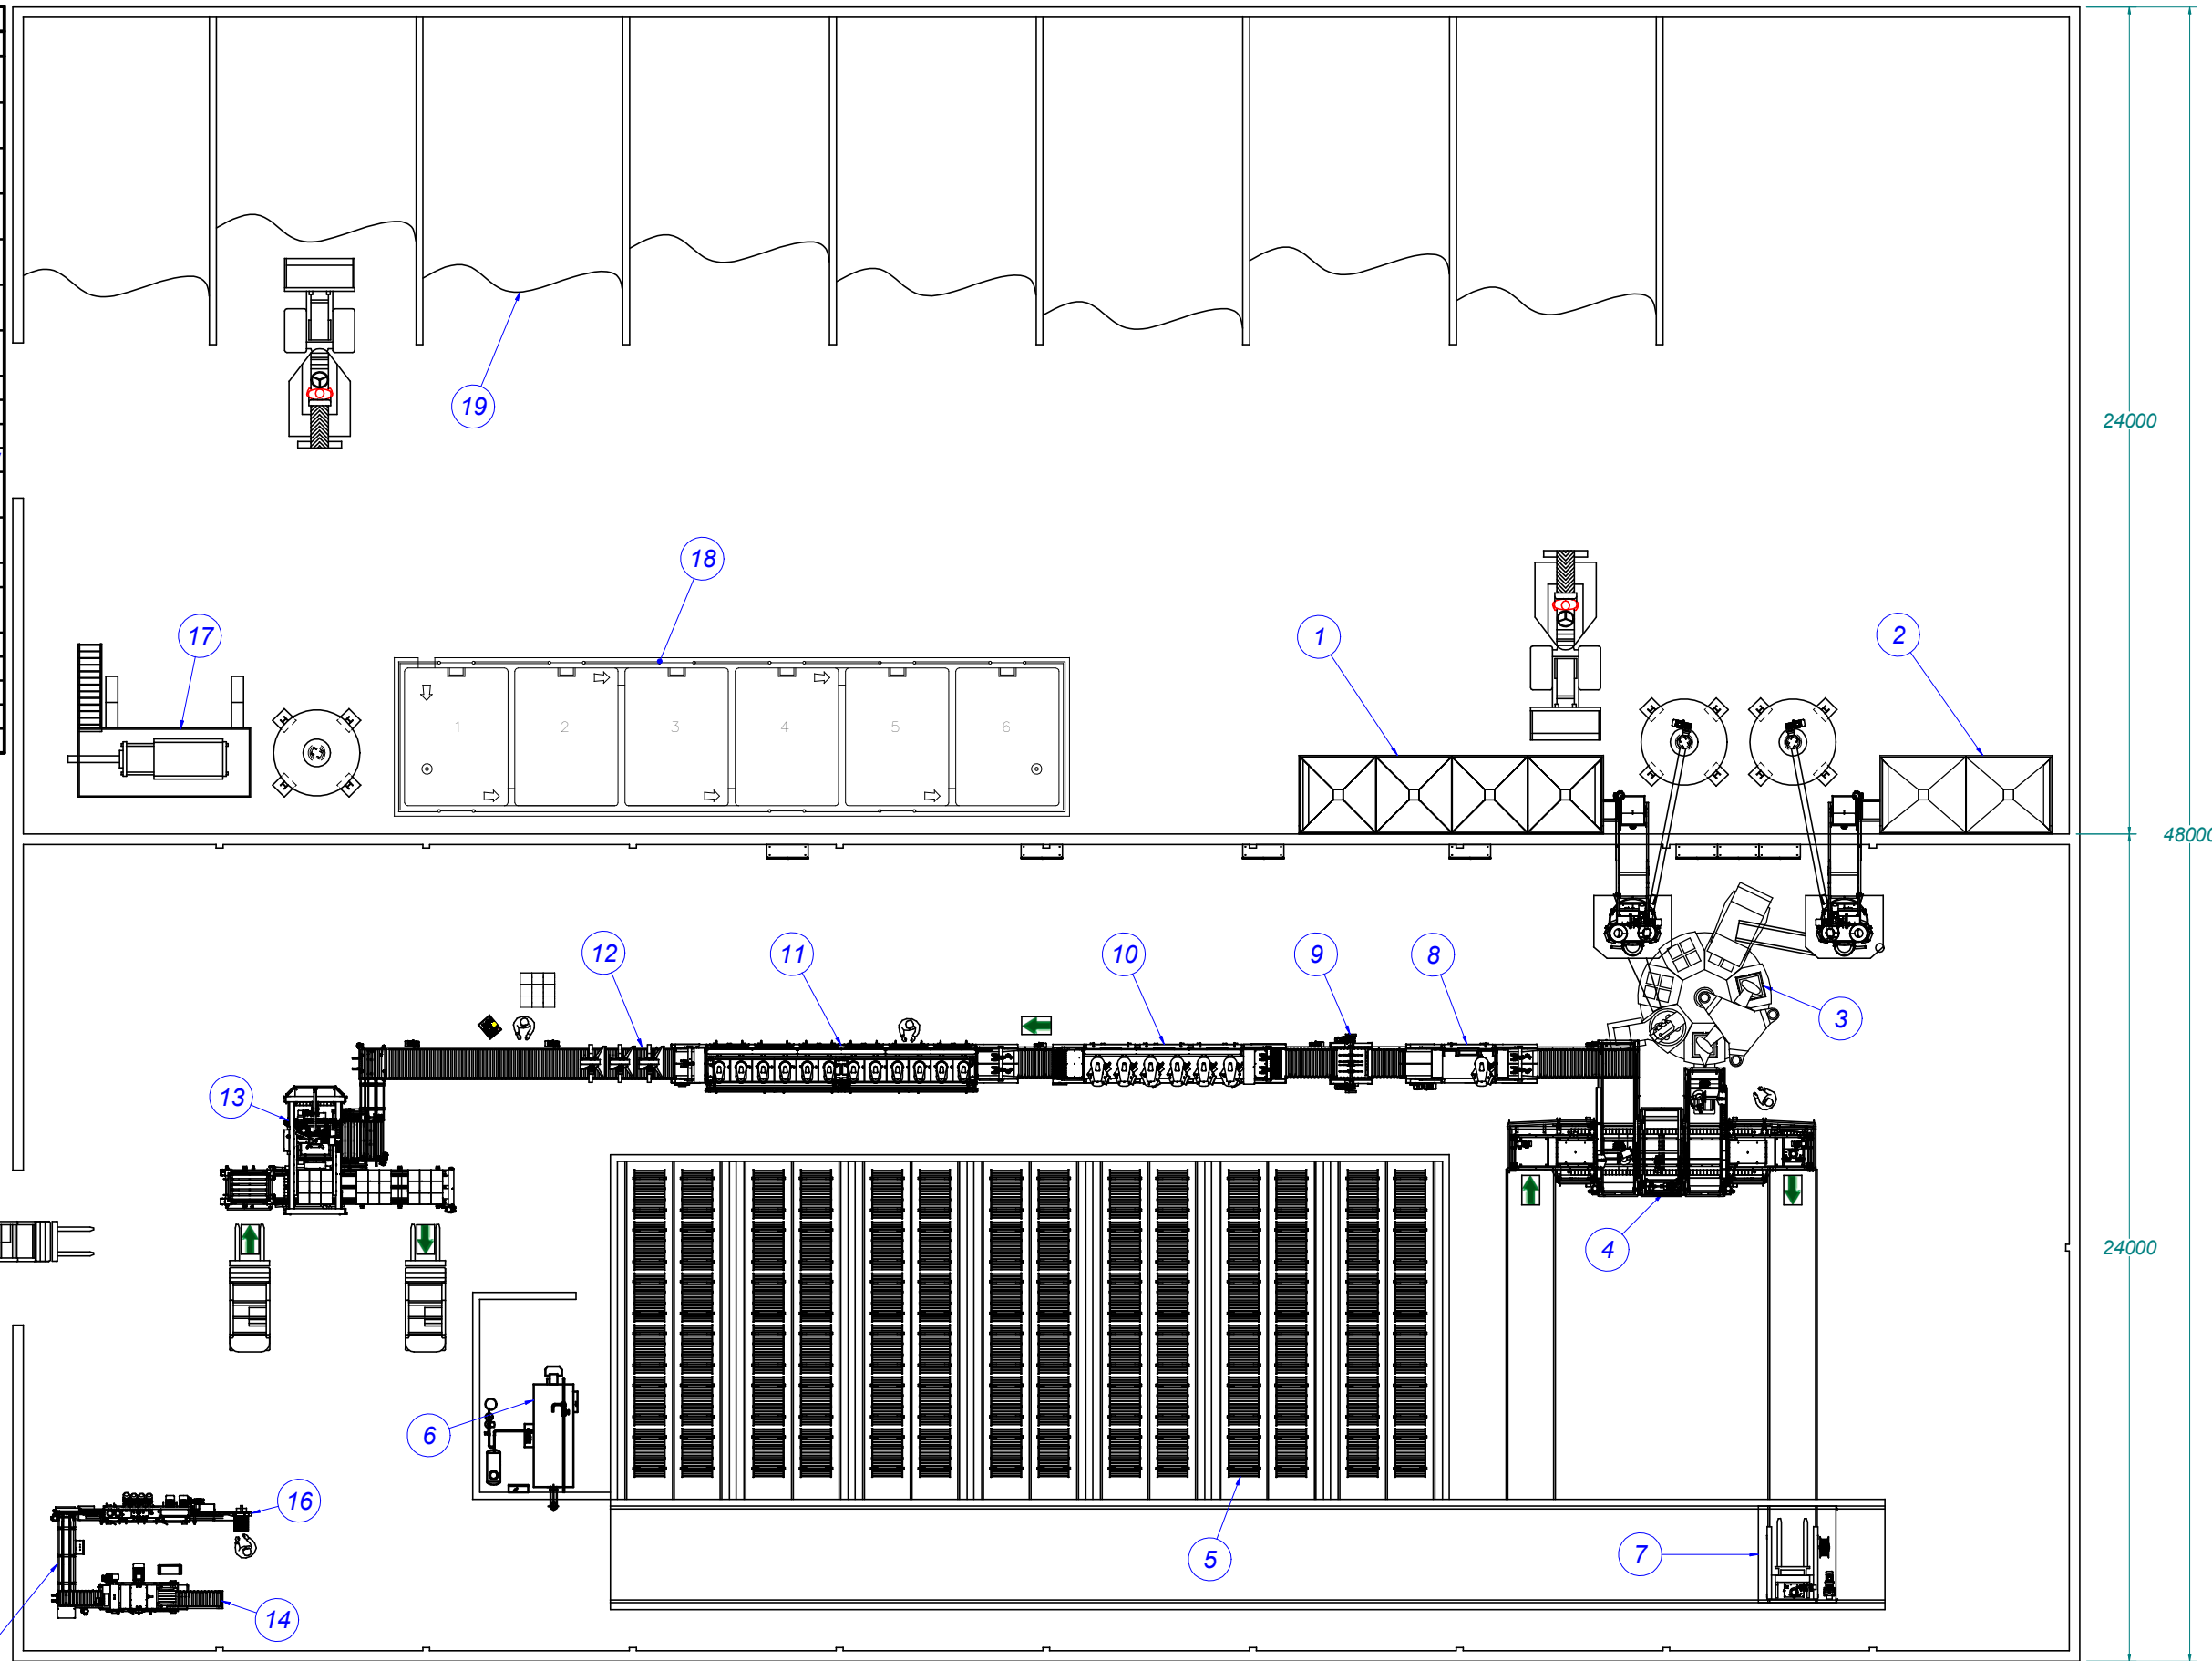

 FABRICATION DE MAQUINAS PARA LA PRODUCCION DE BALDOSAS DE TERRAZO 13700 Tomelloso (C.Real) España t. +34 926 51 43 70 · f. +34 926 51 48 00 info@tallerespradillos.com www.tallerepradillos.com	CLIENTE: PLAN EXEMPLAIRE	Fecha: 2019	Plano N°:	Escala: 1:200
	Maquina instalacion: LIGNE DE PRODUCTION COMPLETE CAPACITE 960m2/8 HEURES FORMAT 4-333X333MM	Proyectado:	Dibujado: david	Comprobado: